


Fundamentplan

Ceratum L

Breite: 150cm

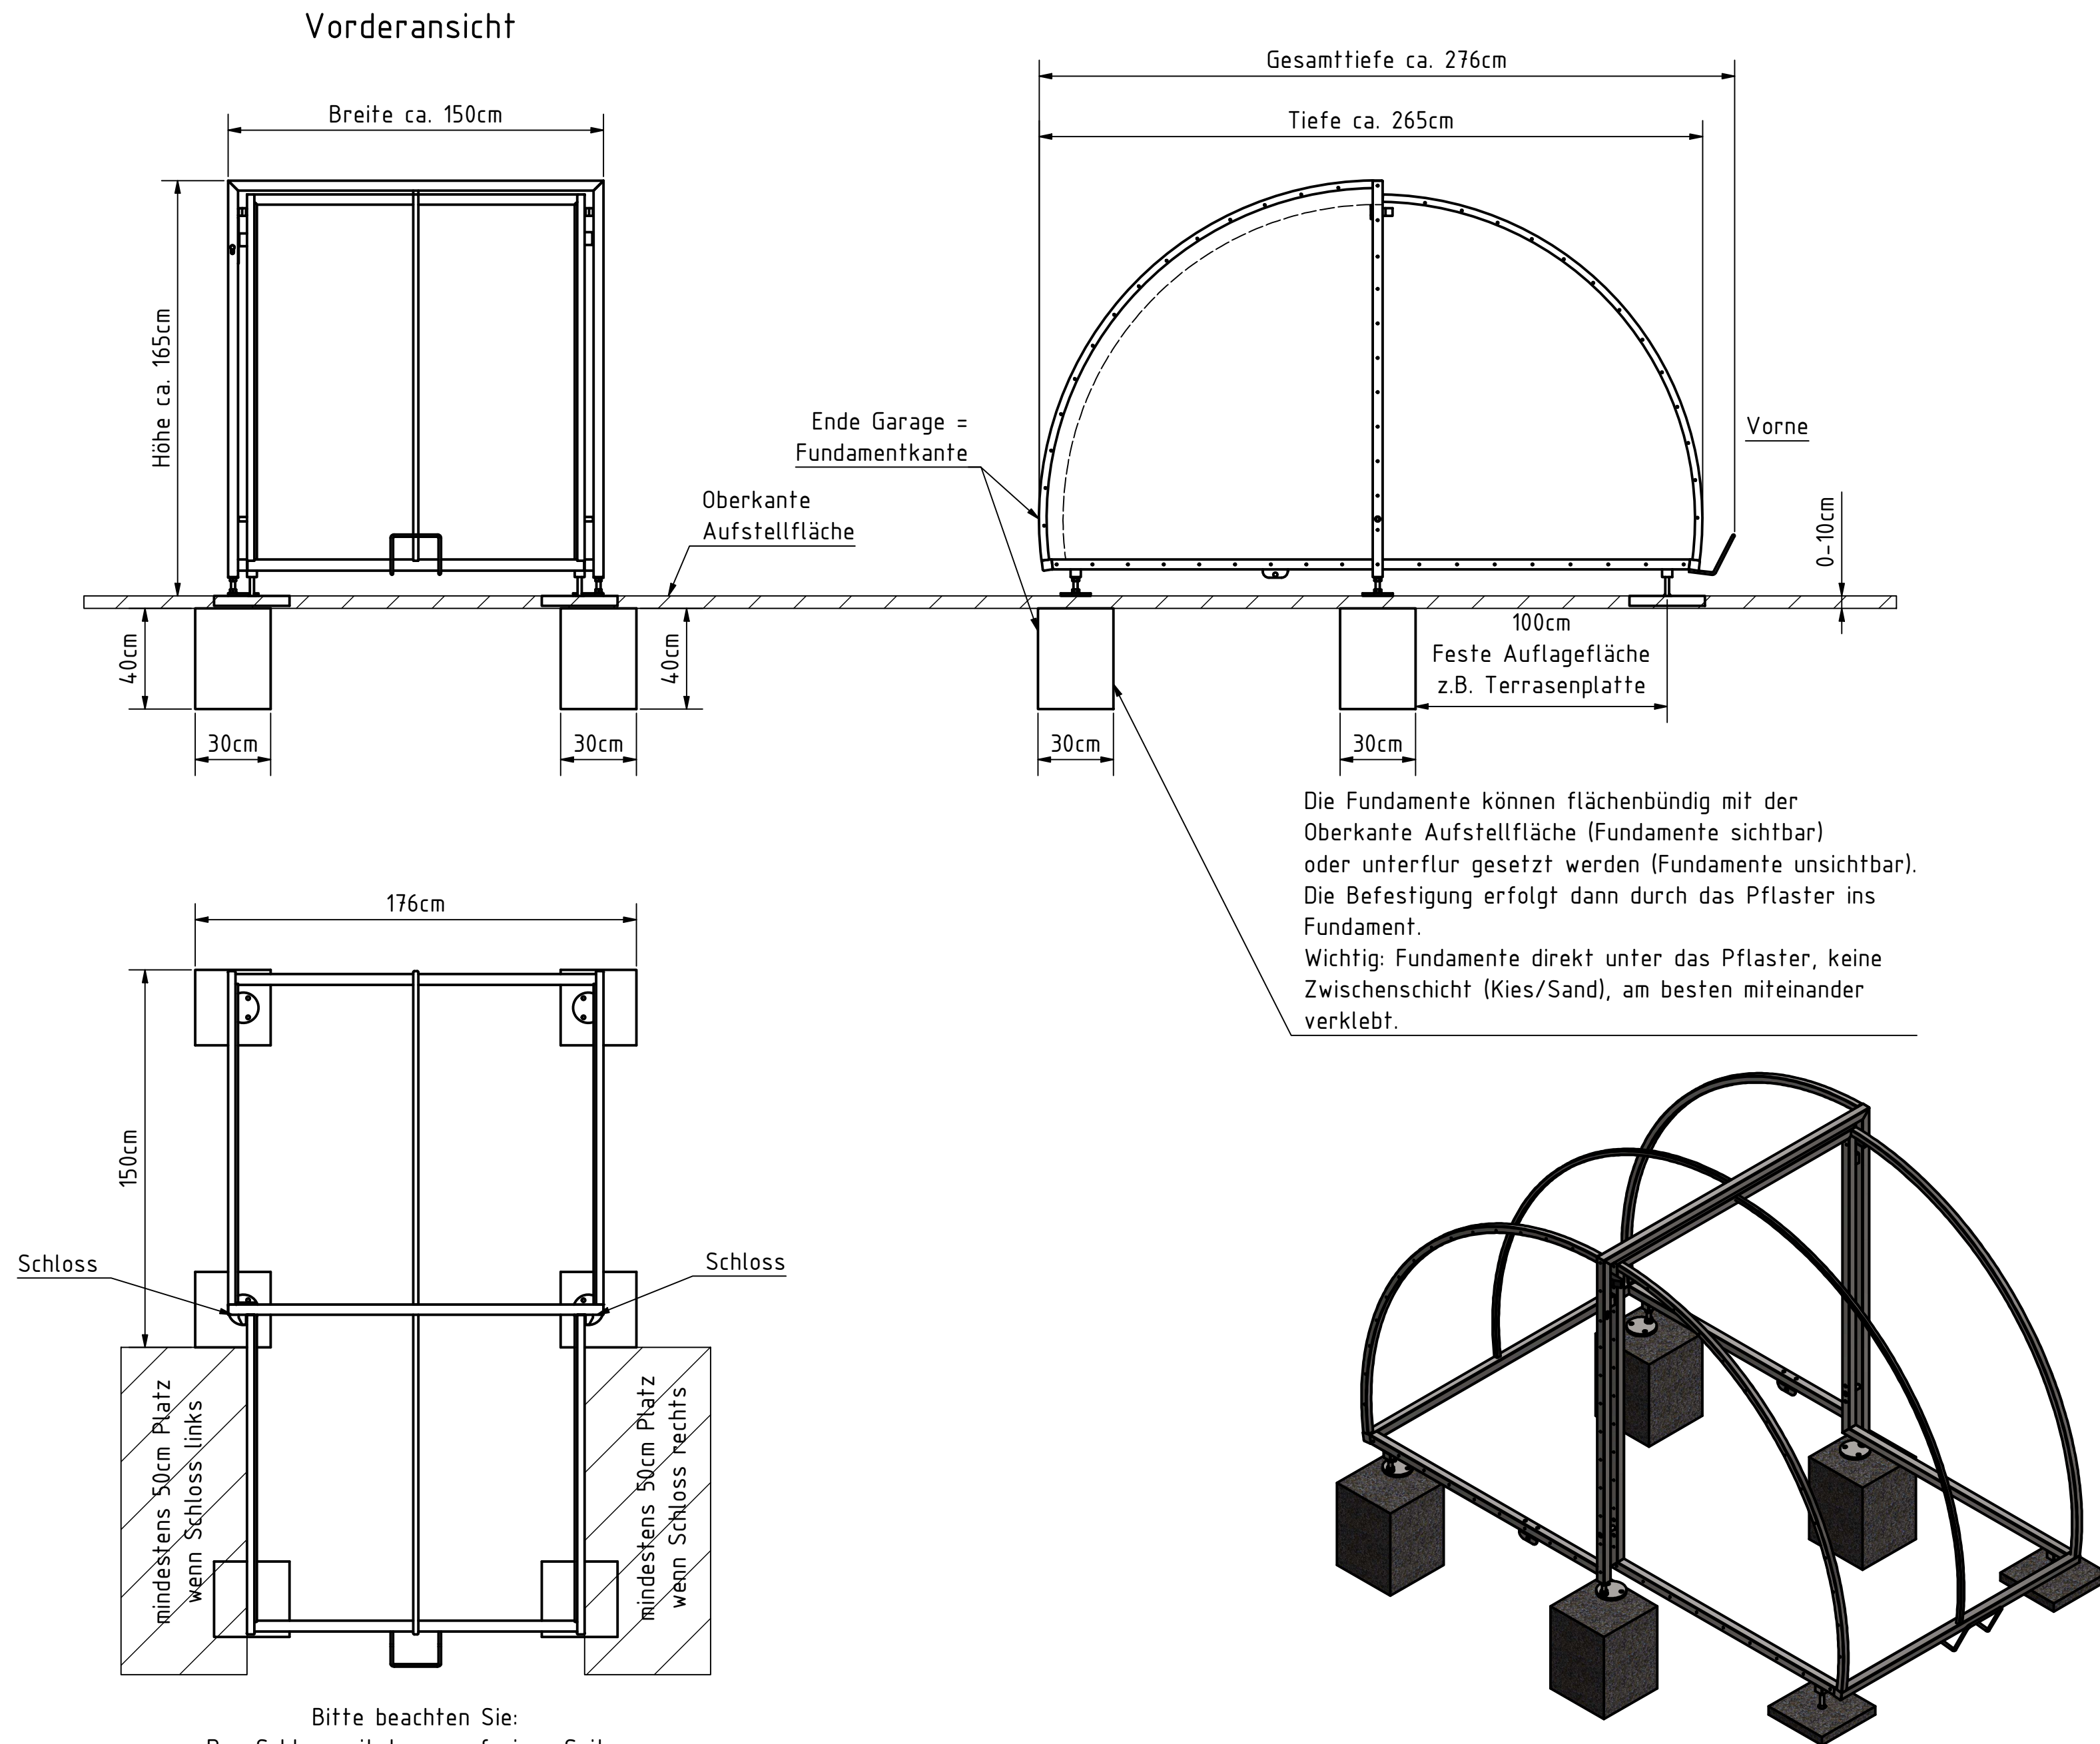

Bitte beachten Sie:
Das Schloss sitzt nur auf einer Seite.
Für die Bedienung des Schlosses sollten an der jeweiligen Schlossseite mindesten 50cm Platz sein.