
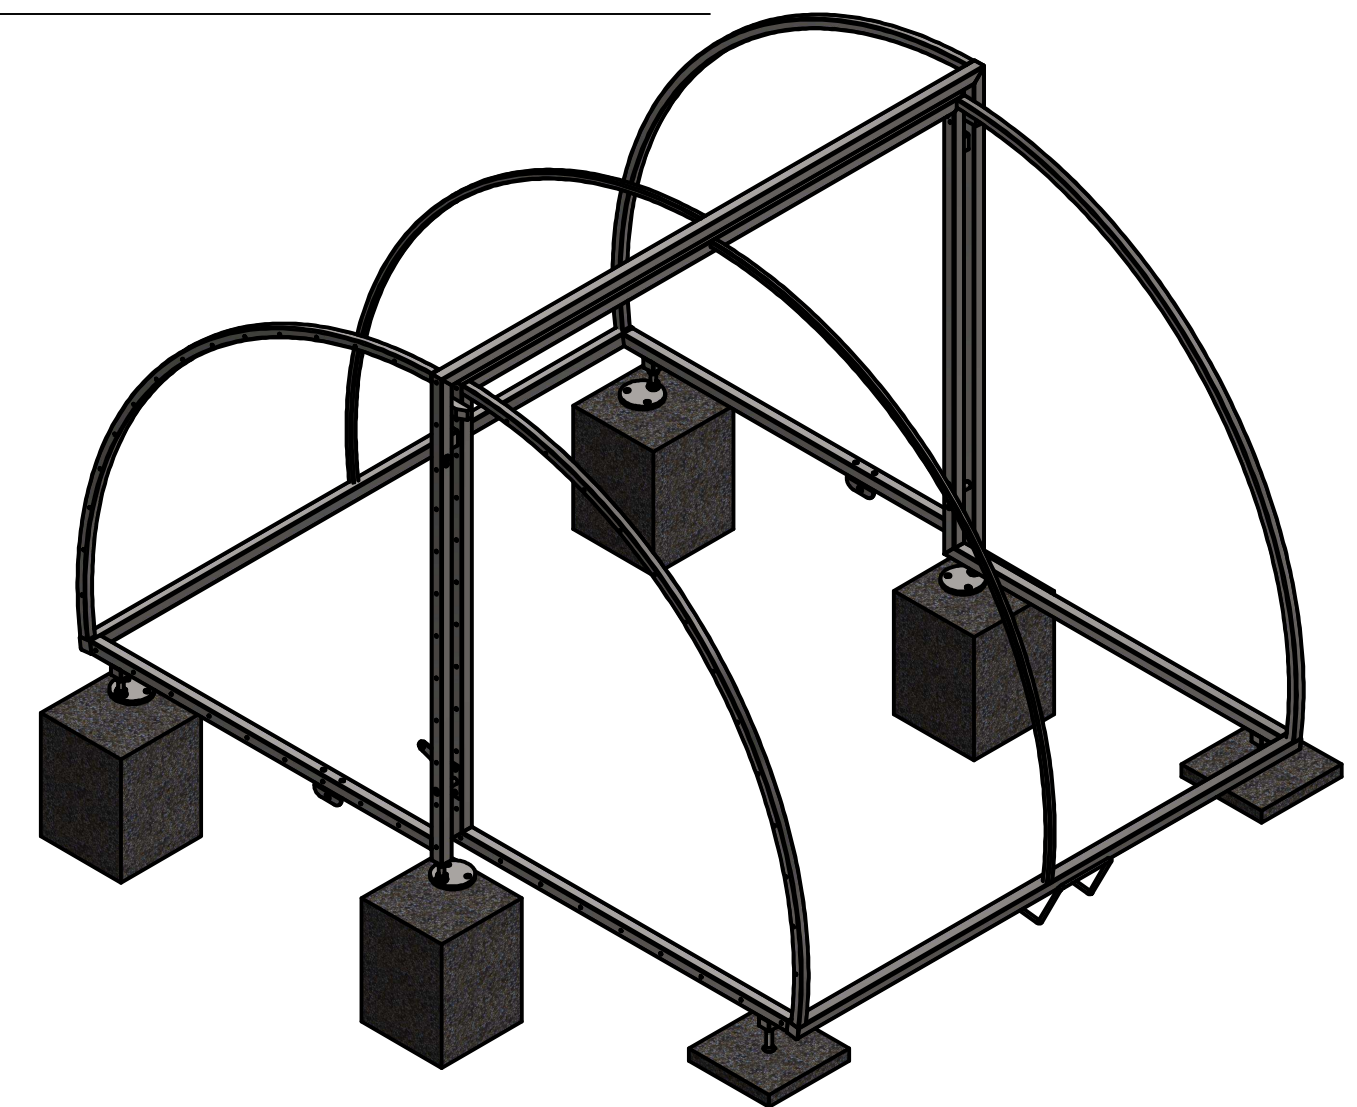


Fundamentplan

Ceratum L

Breite: 200cm

Vorderansicht

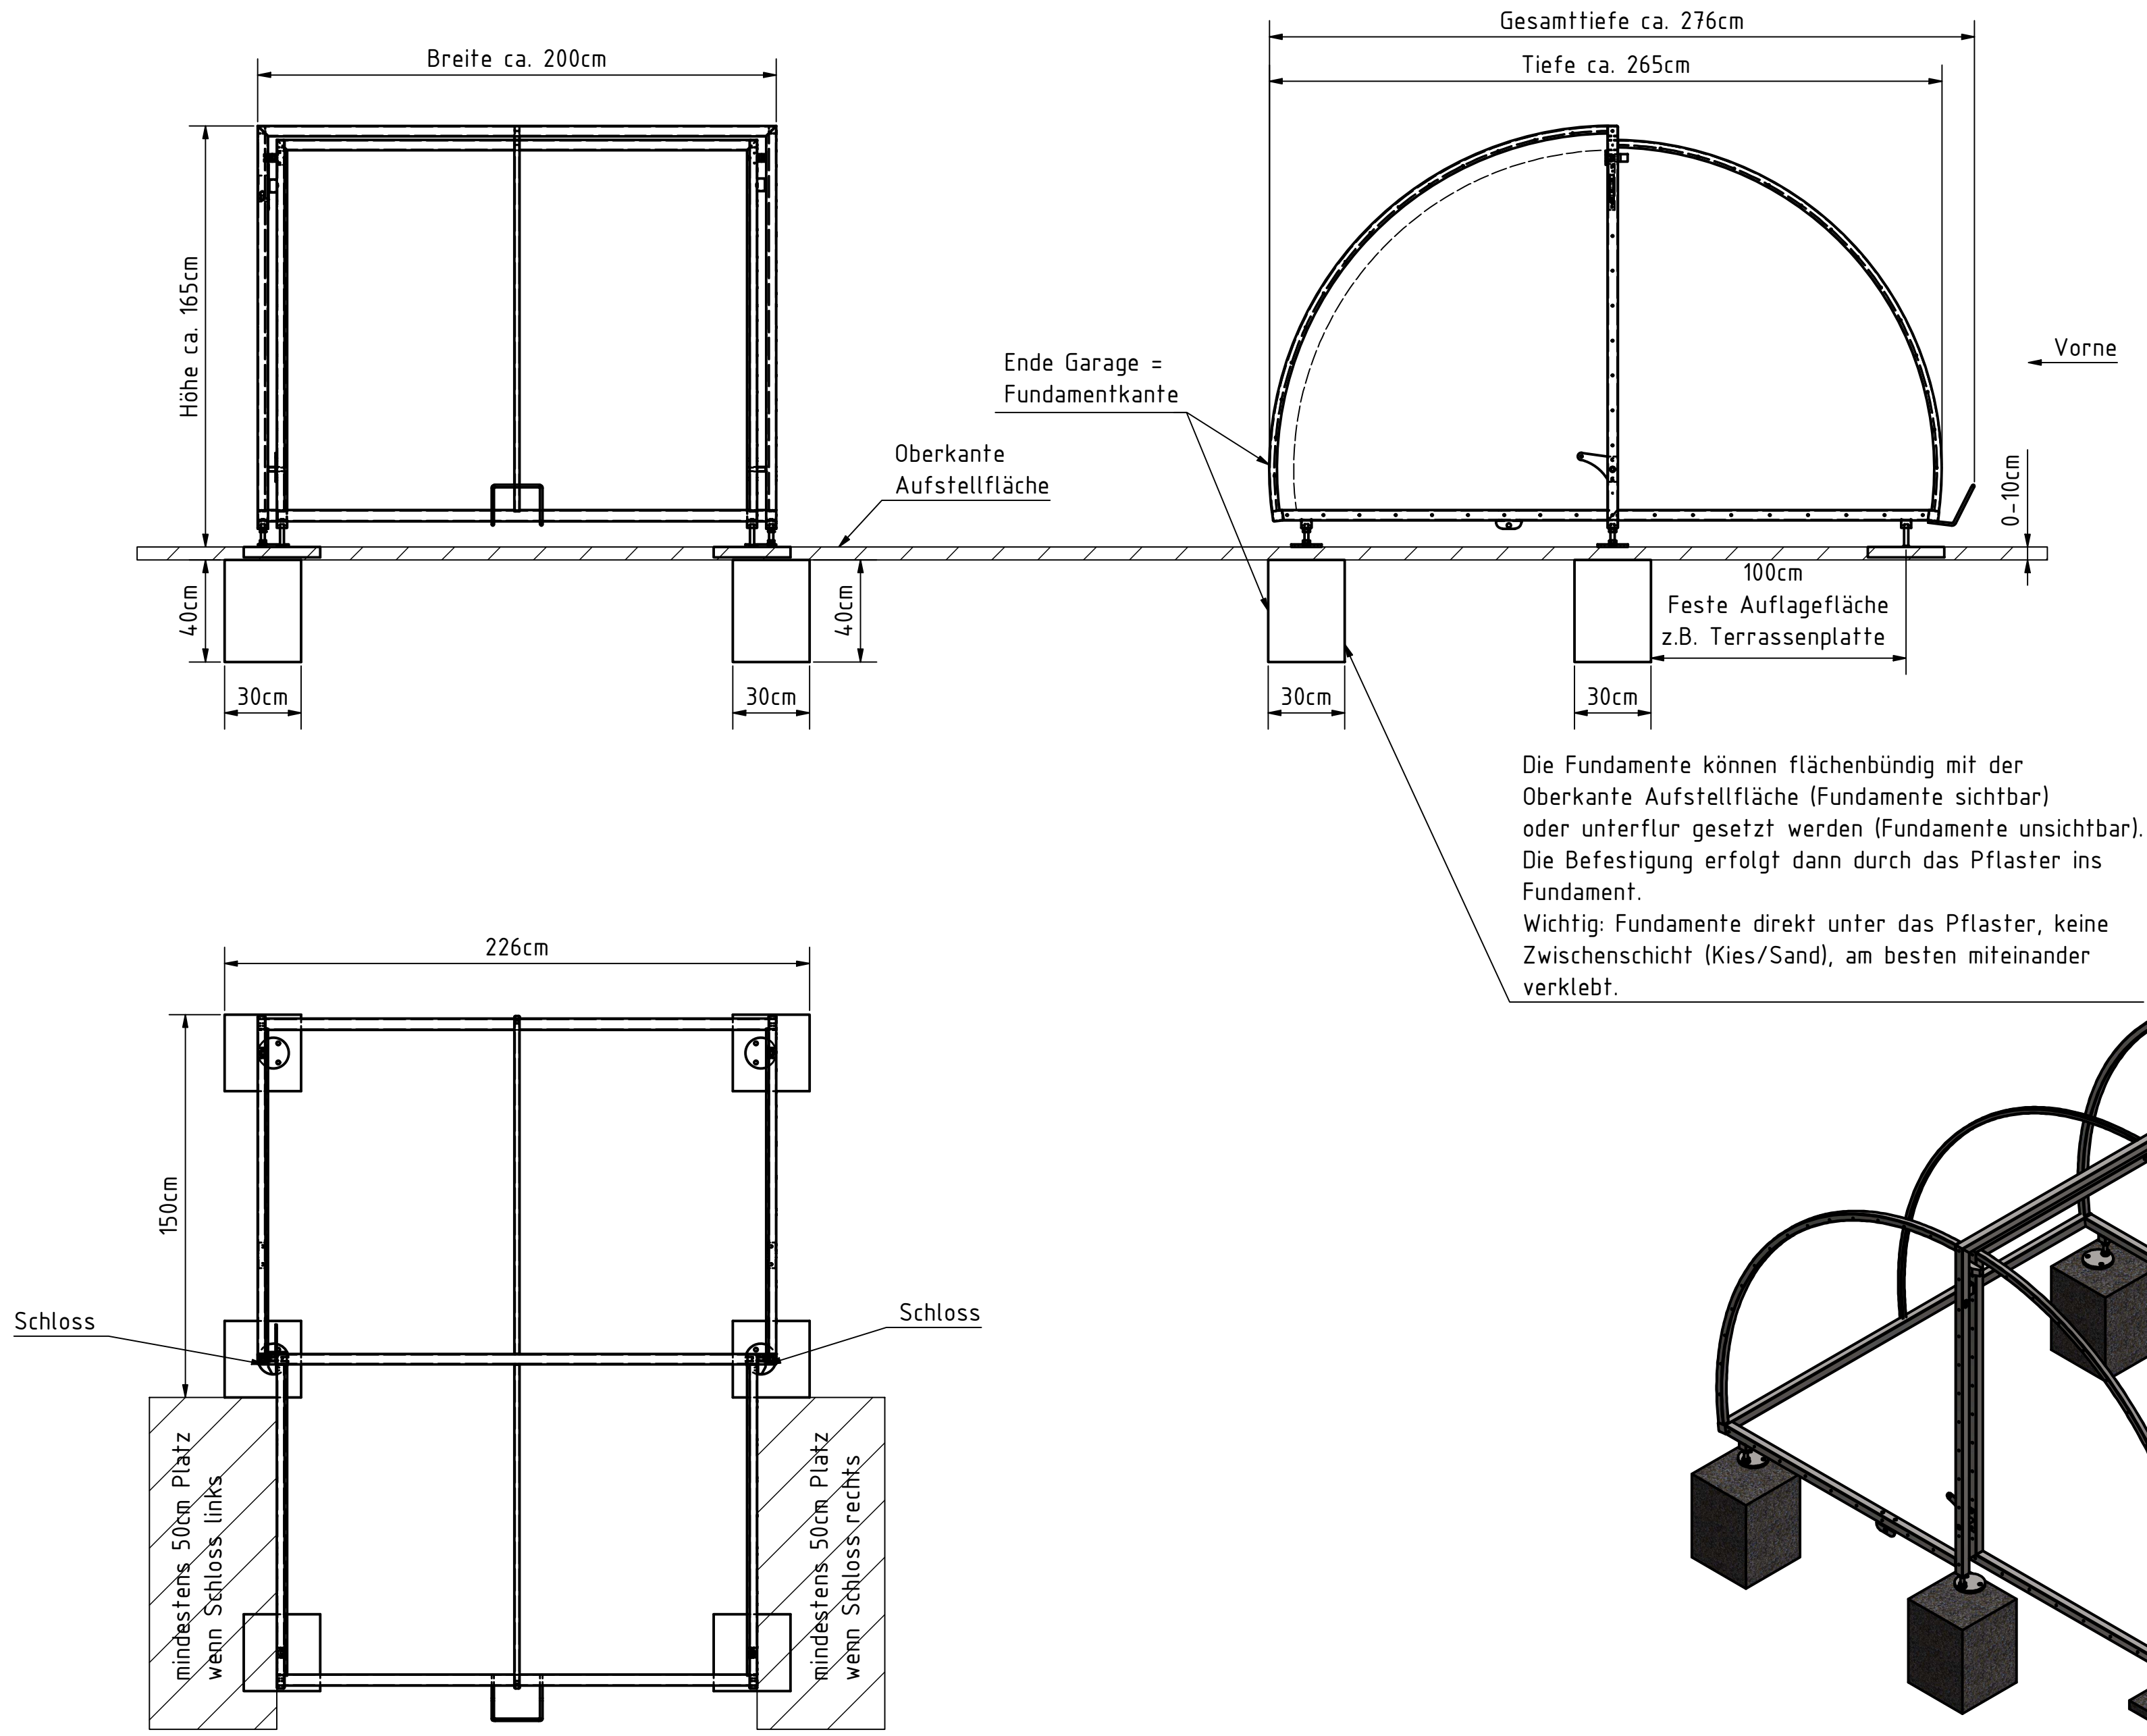

Bitte beachten Sie:
 Das Schloss sitzt nur auf einer Seite.
 Für die Bedienung des Schlosses sollten an der jeweiligen Schlossseite mindesten 50cm Platz sein.